

OBEC RUDINA

Číslo: 377/2018

Kysucké Nové Mesto 18.07.2018

VEREJNÁ VYHLÁŠKA

VEC: Oznámenie o začatí územného konania a nariadenie ústneho pojednávania

Dňa 11.07.2018 si na stavebnom úrade uplatnilo **MESTO Kysucké Nové Mesto**, v zastúpení primátora mesta **Ing. Jána Hartela** návrh na vydanie územného rozhodnutia o umiestnení stavby:

**„Zariadenie opatrovateľskej služby a denný stacionár
Kysucké Nové Mesto“**

- SO 01 Hlavný pozemný stavebný objekt – Stavebné úpravy a nadstavba existujúceho Objektu
- SO 02 Doplnkové objekty – garážový prístrešok so skladoom, altánok
- SO 03 Spevnené plochy, komunikácie, parkovanie
- SO 04 Prípojky inžinierskych sietí- úprava
- SO 05 Parkové a sadové úpravy

na pozemku č. KN-C 1774/48; 1774/39; 1774/137 – 1774/151, 1819/1, 1819/8 a 1819/20 v k.ú. **Kysucké Nové Mesto**. Uvedeným dňom bolo začaté územné konanie.

Obec Rudina, ako príslušný stavebný úrad podľa § 117 ods. 1 zákona č. 50/1976 Zb. o územnom plánovaní a stavebnom poriadku (stavebný zákon) v znení neskorších zmien a doplnkov a príslušný na základe určenia Okresného úradu Žilina, odboru výstavby a bytovej politiky podľa § 119 ods. 3 stavebného zákona v súlade s ust. § 36 ods. 4 stavebného zákona oznamuje začatie územného konania dotknutým orgánom a účastníkom konania verejnou vyhláškou a súčasne nariaďuje k prejednaniu návrhu ústne pojednávania spojené s miestnym zisťovaním, ktoré sa uskutoční dňa

09.08.2018 (štvrtok) o 13,00 hod.

so stretnutím na stavebnom úrade - Spoločný obecný úrad pracovisko Kysucké Nové Mesto, ul. Družstevná č. 1052 (so sídlom v budove Hasičskej stanice v Kysuckom Novom Meste), I. poschodie, č.dv. 224.

Účastníci konania môžu do podkladov rozhodnutia nahliadnuť pred dňom ústneho pojednávania **na stavebnom úrade v Kysuckom Novom Meste – Spoločný obecný úrad Kysucké Nové Mesto, ul. Družstevná č. 1052 (so sídlom v budove Hasičskej stanice v Kysuckom Novom Meste)** v stránkové dni (pondelok, streda, piatok) a pri ústnom pojednávaní. Svoje námietky a pripomienky si môžu uplatniť najneskoršie pri ústnom pojednávaní, pretože na neskoršie podané námietky sa neprihliadne.

Ak sa nechá niektorý z účastníkov konania zastupovať, predloží jeho zástupca písomnú plnú moc.

Dotknuté orgány oznámia svoje stanoviská v rovnakej lehote, v ktorej môžu uplatniť svoje námietky a pripomienky účastníci územného konania. Ak dotknutý orgán, ktorý bol vyrozumený o začatí územného konania, neoznami v určenej alebo predĺženej lehote svoje stanovisko k navrhovanej stavbe, predpokladá sa, že so stavbou z hľadiska ním sledovaných záujmov súhlasí.

Stavebný úrad upozorňuje, že v odvolacom konaní sa neprihliada na námietky a pripomienky, ktoré nebudú uplatnené v tomto konaní, hoci uplatnené mohli byť.

Obec RUDINA

spoločný obecný úrad ☺
pracovisko v Kysuckom Novom Meste
Družstevná 1052, 024 01 Kysucké Nové Mesto

Ing. Anna Mičianová
starostka obce



Toto oznámenie má povahu verejnej vyhlášky podľa § 36 ods. 4 stavebného zákona a musí byť vyvesené po dobu 15 dní na úradnej tabuli a internetovej stránke Mesta Kysucké Nové Mesto a Obci Rudina spolu s prehľadnou situáciou stavby.

18. JÚL 2018

- 3. AUG. 2018

Vyvesené dňa

Zvesené dňa


Pečiatka a podpis oprávneného zástupcu mesta (obce):

Doručí sa:

1. Mesto Kysucké Nové Mesto, primátor mesto
2. Okresný úrad Kysucké Nové Mesto, odbor starostlivosti o ŽP
3. Okresný úrad Žilina, pozemkový a lesný odbor
4. Regionálny úrad verejného zdravotníctva so sídlom v Čadci, Ul. Palárikova 1156, 022 01 Čadca
5. OR Hasičského a záchranného zboru v Čadci, A. Hlinku 4, 022 01 Čadca
6. OR PZ, Okresný dopravný inšpektorát - Čadca
7. Stredoslovenská distribučná, a.s. Pri Rajčianke 2927/8, 010 47 Žilina
8. SPP-distribúcia, a.s. Mlynské Nivy 44/b, 825 11 Bratislava
9. SEVAK, a.s. Bôrická cesta 1960, 010 57 Žilina
10. Slovak Telekom, a.s., Bajkalská 28, 817 62 Bratislava
11. Kysuca, s.r.o. Matice slovenskej 620, 024 01 Kysucké Nové Mesto
12. Účastníkom konania, ktorí môžu byť stavbou dotknutí sa doručuje verejnou vyhláškou
13. Obec Rudina, starostka obce

Príloha: Situácia

Vybavuje: Z. Marčanová
Č.t. 041/433 9350

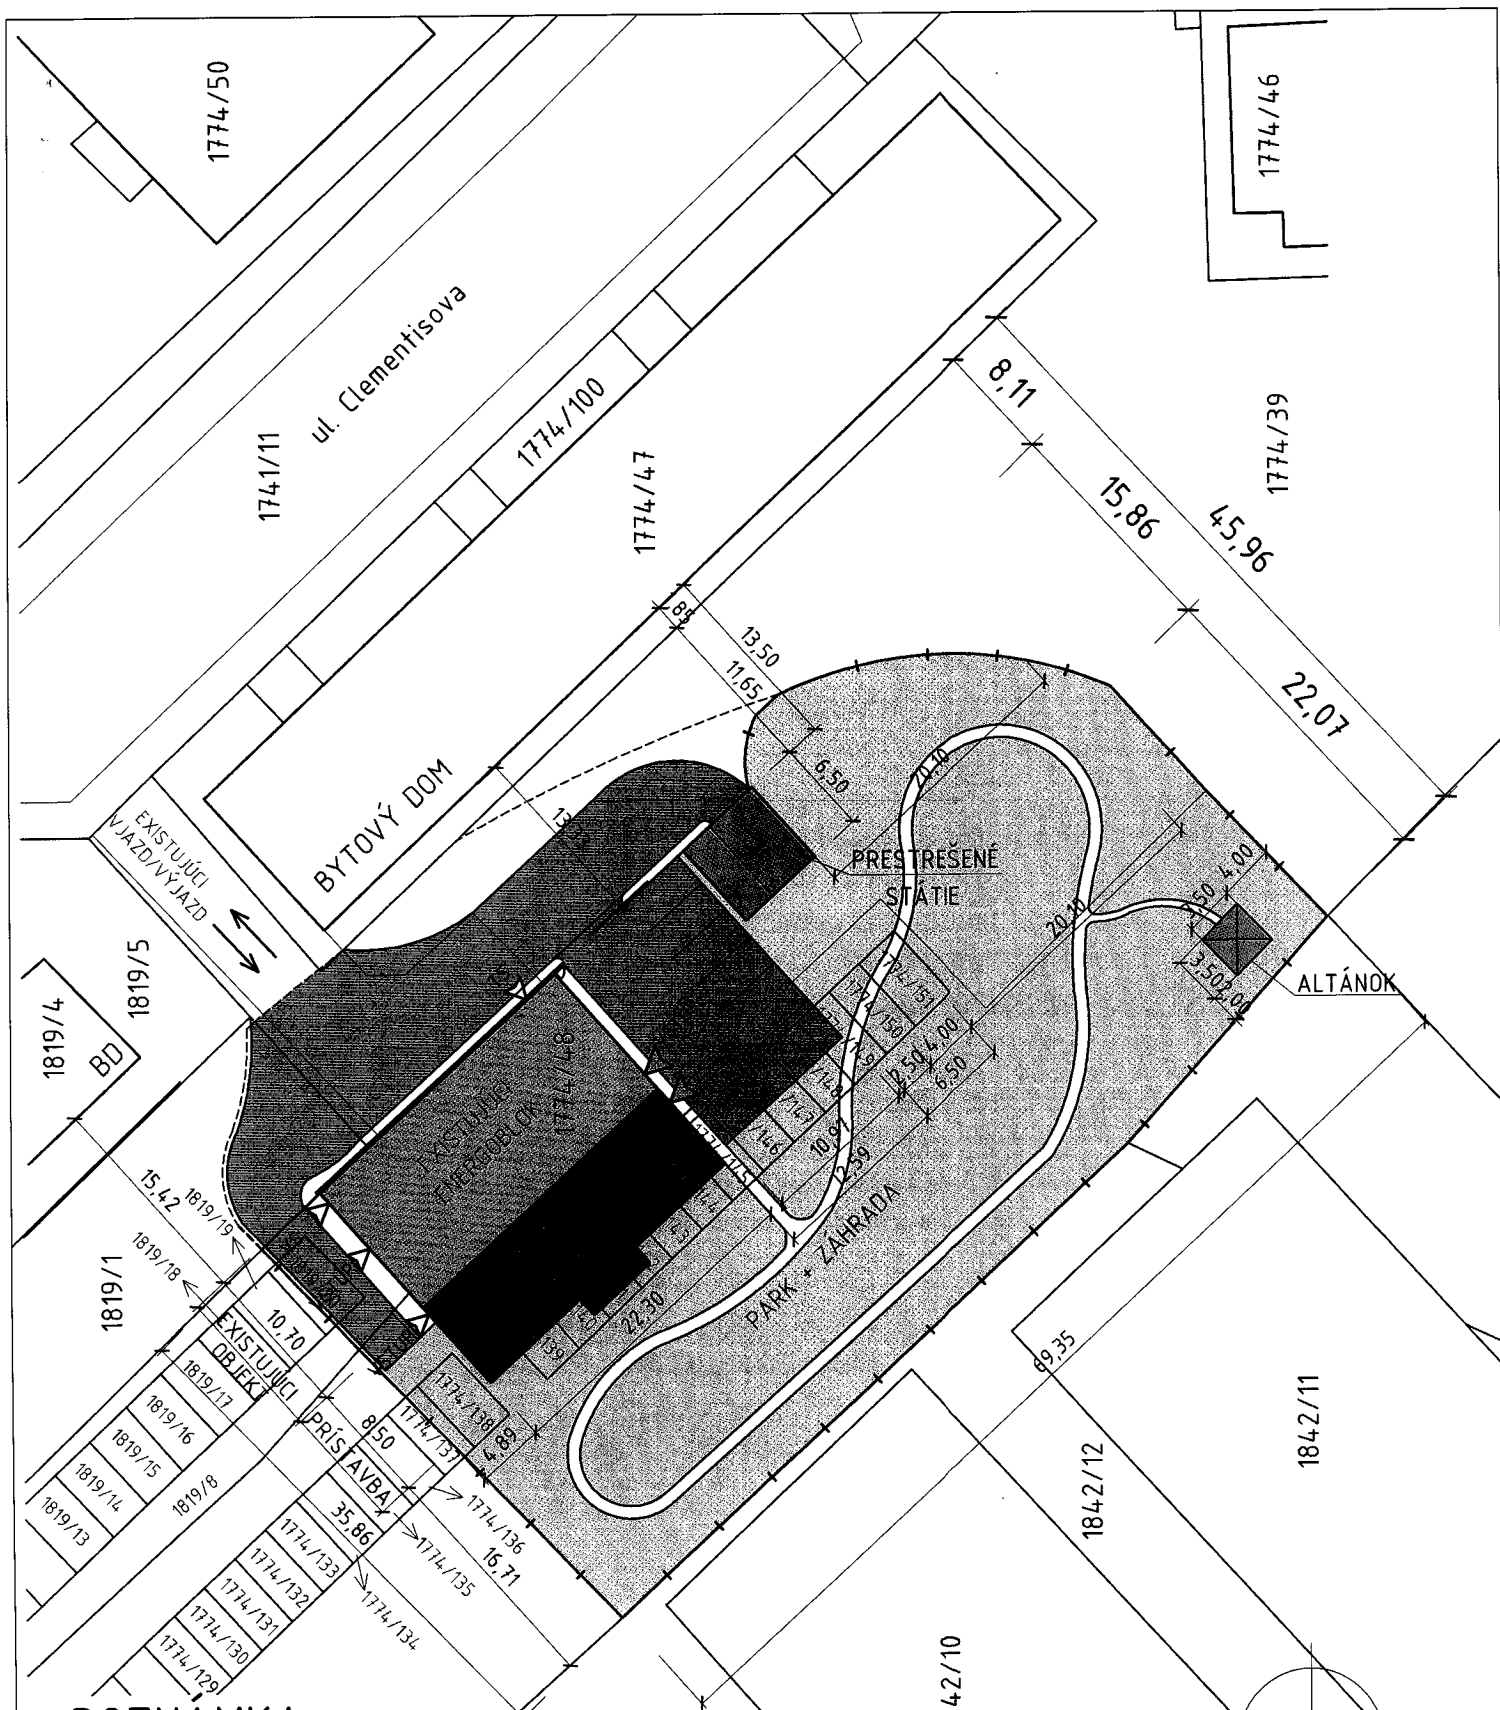

POZNAMKA:

OBJEKT JE PRIPOJENÝ NA VŠETKY INŽINIERSKE SIETE
 ,BUDU REKONŠTRUOVANÉ PODĽA SPRÁVCOV SIETÍ !

ZOS - KYSUCKÉ NOVÉ MESTO
 SITUÁCIA
 MIERKA 1:500