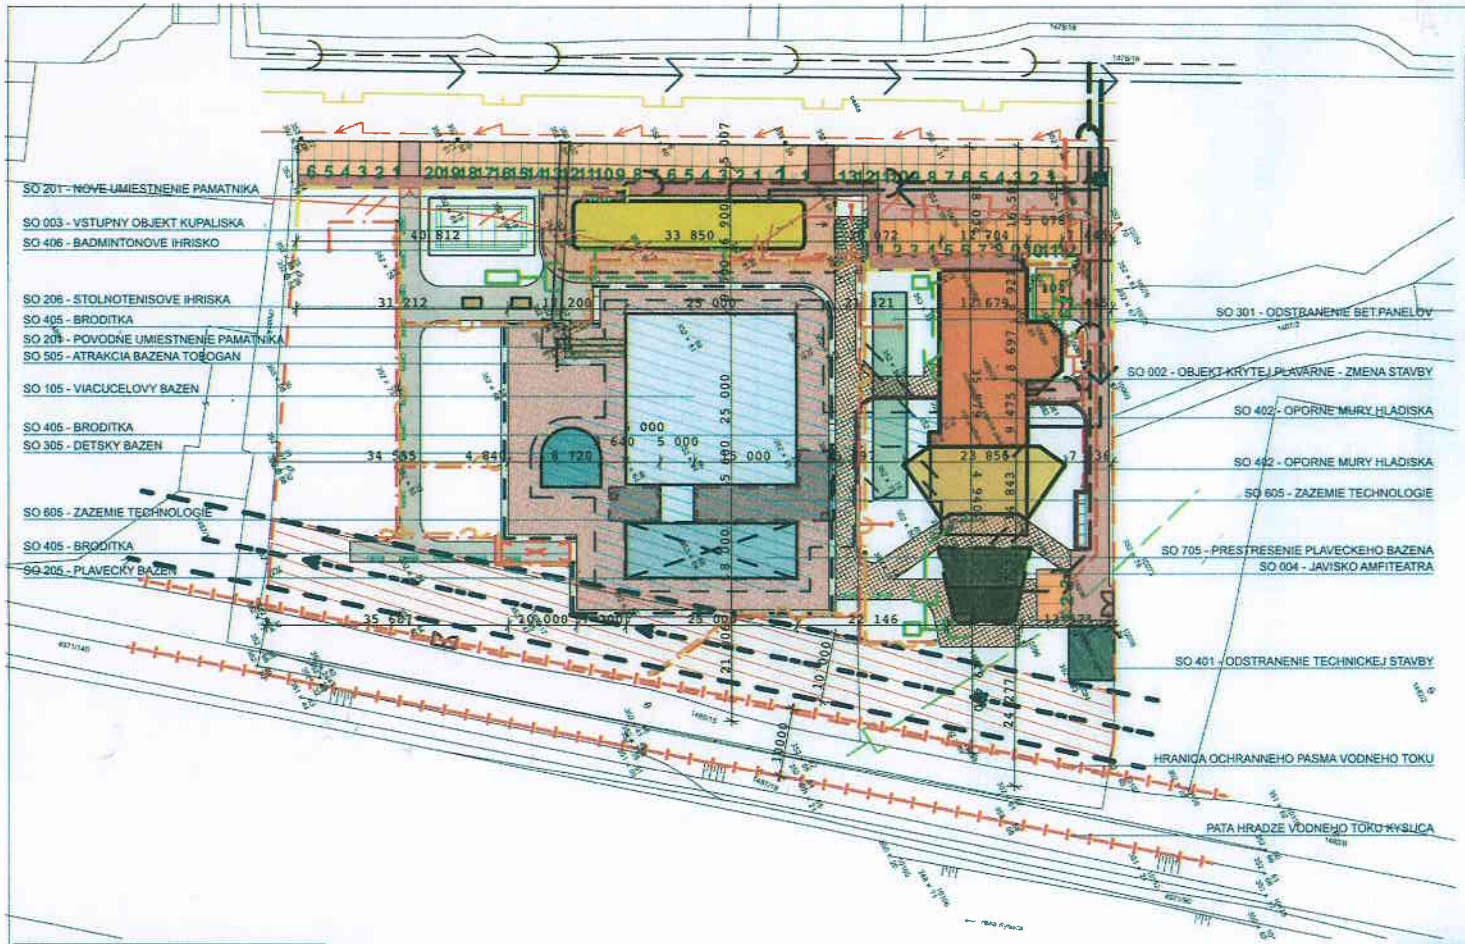

Realizačný projekt nenahrádza výrobnú a dielenskú dokumentáciu zhotoviteľa stavby !!!
TÁTO DOKUMENTÁCIA JE DUŠEVNÝM MAJETKOM AUTOROV A JEJ POUŽITIE PODLIEHA AUTORSKÉMU ZÁKONU.

PROJEKTOVÁ DOKUMENTÁCIA JE SÚČASŤOU STAVEBNÉHO DIELA A PODLIEHA ZÁKONU O AUTORSKÝCH PRÁVACH. PREZENTOVANÉ TECHNICKÉ VÝKRESY A VŠETKY TEXTOVÉ SÚČASTI PROJEKTU DEFINUJÚ DIELO, ALEBO JEHO ČASŤ, Z TOHO TITULU JE PROJEKT DUŠEVNÝM MAJETKOM AUTORA, A PRETO POUŽÍVAŤ, ROZMNOŽOVAŤ A PUBLIKOVAŤ HO MOŽNO IBA SO SÚHLASOM. ZMENY V PROJEKTE MOŽNO VYKONAŤ IBA S PÍSOMNÝM SÚHLASOM AUTOROV!

Licencia programu SIACAD IntelliCAD 6sk , sériové číslo: ics90800549
Licencia programu Artlantis R, reg. číslo: 121011-208774
Licencia programu GRAPHISOFT ARCHICAD 14, reg.číslo : 10-6039812

LEGENDA SITUÁCIE

SO 001
- 201 - PREMIESTNENIE PAMATNIKA, ODSTRANENIE SP.PLOCHY - 50m2
- 301 - ODSTRANENIE BETONOVYCH PANELOV - ZER.DRAHA - 150m2
- 401 - ODSTRANENIE TECHNICKEJ STAVBY - 53m2

SO 002
- OBJEKT KRYTEJ PLAVARNE - CAST URCENA NA ASANACIU
- OBJEKT KRYTEJ PLAVARNE - POMECHANA CAST OBJEKTU
- OBJEKT KRYTEJ PLAVARNE - HLADISKO
- 402 - OPORNE MURY

SO 003
- VSTUPNY OBJEKT KUPALISKA

SO 004
- PRESTRESENA CAST OBJEKTU
- JAVISKO AMFITEATRA

SO 005 - EXTERIEROVE BAZENY
- VIACUCELOVY BAZEN
- PLAVECKY BAZEN
- DETSKY BAZEN
- PODZEMNA CAST BAZENOV - TECHNOLOGIA
- PRESTRESENIE PLAVECKEHO BAZENA

SO 006 - IHRISKA
- VOLEJBALOVE IHRISKA - 846 m² - VYHLADOVO
- STOLNOTENISOVE IHRISKA
- DETSKE IHRISKO - 181,8 m² - VYHLADOVO
- BADMINTONOVE IHRISKO
- PETANGOVE IHRISKO - 36 m² - VYHLADOVO

SO 007 - OPLOTENIE AREALU
- 102 - OPLOTENIE ZO Z. A S. STRANY POZEMKU
- 202 - OPLOTENIE Z V. A J. STRANY POZEMKU
- 302 - VSTUPNE BRANY PRE VJAZD OD NABREZNEJ UL.
- 402 - POSUVNA BRANA PRI POKLADNIACH
- 502 - VSTUPNE BRANY PRE VJAZD Z J. A V STRANY
- 607 - OPLOTENIE CISTEJ ZONY OKOLO BAZENOV

SO 008 - SPEVNENE PLOCHY
- 108 - KOLMÉ PARKOVANIE PRI KOMUNIKACII - ASFALT
- 208 - PARKOVISKO PRED OBJEKTOM SO 002 - ASFALT
- 308 - OBSLUZNA VNUTRO AREALOVA KOMUNIKACIA - ASFALT
- 408 - AREALOVA KOMUNIKACIA POJAZDNA - ZAM.DL
- 508 - VNUTRO AREALOVE PESIE KOMUNIKACIE POJAZDNE - ZAM.DL
- 608 - SPEVNENE PLOCHY NEPOJAZDNE - ZAM.DL
- 706 - STRIKOVY PAS
- 808 - PESI CHODNIK ASFALT - ZAM.DL

- EXTERIEROVA LAVICKA - 16ks
- KOS NA ODPAD - 25ks
- TKO 1100 - 5ks
- TKO 240/ - 5ks
- STOJAN NA 20 BICYKLOV
- VEREJNE OSVETLENIE - 16ks
- ATMOSFEROVE PODSVIETENIE ZELEEN - 5ks
- PICIA FONTANKA - 3ks
- VODOMERNA SACHTA
- VEREJNY VODOVOD DN 800
- VEREJNY VODOVOD DN 800 - OCHRANNE PASMO 5m
- VEREJNY VODOVOD DN 120
- VEREJNY VODOVOD DN 120 - OCHRANNE PASMO 2,5m
- JESTVUJUCA VODOVODNA PRIPOJKA - REKONSTRUKCIA
- VNUTRO AREALOVY ROZVOD VODOVODU
- PRIESTOROVA REZERVA PRE PODZEMNE NAPOJENIE BAZENOV S TECHNOLOGICKYM ZAZEMIM
- OCHRANNE PASMO VV - ZAKLADANIE VS OBJEKTOV NA FLOSNYCH DEMONTOVATELNYCH BETONOVYCH PLATNIACH
- OPLOTENIE, VOLEJ., DETSKE, PETANG.IHRISKO

- KANALIZACNY TRATYVOD - USMERNUJUCE BLOKY
- REVIZNA KANALIZACNA SACHTA DN 400 PVC
- LAPAC TUKOV
- VEREJNA KANALIZACIA DN 1200
- VEREJNA KANALIZACIA DN 1200 - OCHRANNE PASMO
- GAZDOVA KANALIZACIA NAPR+DIMAVA
- GAZDOVA KANALIZACIA C.KOMUNIKACIE
- LAPAC TUKOV - MRIEZKY
- REVIZNA KANALIZACNA SACHTA DN 400 PVC
- VEREJNA KANALIZACIA BET DN 600
- VEREJNA KANALIZACIA DN 0000 - OCHRANNE PASMO
- JESTVUJUCA KANALIZACNA PRIPOJKA - REKONSTRUKCIA
- VNUTRO AREALOVE ROZVODY KANALIZACIE
- VNUTRO AREALOVE ROZVODY KANALIZACIE - TLAKOVE
- KANALIZACNY ELEKTRONEL
- JESTVUJUCE VS STUPY - DEMONTOVAT
- NN PODZEMNE KABELOVE VEDENIE
- NAPR.KOVANA PODZEMNA PRIPOJKA NN
- ODSTRANENIE JESTVUJUCEHO KRIZOVANEHO VEDENIA
- VNUTRO AREALOVE NN PODZEMNE KABELOVE VEDENIE - ROZVADZA
- VNUTRO AREALOVE NN PODZEMNE KABELOVE VEDENIE - VO
- OCHRANNE PASMO NN
- OCHRANNE PASMO NN PRIPOJKY - 10m

SO 002 +0,000 = 353,000 m.n.m.	
SO 003 +0,000 = 356 840 m.n.m.	
SO 004 +0,000 = 356 840 m.n.m.	

ZASTAVANA PLOCHA SO 002	379,04 m²
ZASTAVANA PLOCHA SO 003	232,79 m²
ZASTAVANA PLOCHA SO 004	123,02 m²
ZASTAVANA PLOCHA HLADISKO	191,13 m²
ZASTAVANA PLOCHA BAZENY	917,83 m²
ZASTAVANA PLOCHA IHRISKA	863,6 m²
ZASTAVANA PLOCHA KOMUNIKACIE	3727,93 m²
ZASTAVANA PLOCHA CELKOVO	6435,34 m²
PLOCHA RIESENEHO UZEMIA	9837 m²

STUPEŇ PD: DOKUMENTACIA PRE ÚZEMNÉ ROZHODNUTIE

INVESTOR: Mesto Kysucke Nove Mesto, Namestie Slobody 94, 024 01 Kysucke Nove Mesto

Parcely: 1490/1, 1491/3, 1491/7, 1489/14 — MIESTO STAVBY: Kysucke Nove Mesto

Kataster: Kysucke Nove Mesto

AUTOR: Ing.arch.J.Ondrejka — GENERÁLNY ZHOTOVITEĽ: AD-PROJEKT, s.r.o. U Hlučka 1197 022 01 Čadca IČO: 46 752 694 DIČ: 20 235 75626

KOMPLEX PLAVARNE

VÝKRES: SITUACNY VYKRES

MIERKA: 1:500

DÁTUM: 03/2021

KLIENT PROJEKTU:	ZODPOVEDNÝ PROJEKTANT:	VYPRACOVAL:	STAVEBNÝ OBJEKT:
AD-PROJEKT, s.r.o.	Ing.arch.Jaroslav Ondrejka U Hlučka 1197 022 01 Čadca	Ing.arch.Jaroslav Ondrejka Ing.arch.Kristina Ondrejkova Kristof Kalfoski	

FORMÁT: A 0

PROFESIA: Architektonicko - stavebné riešenie

1110	SL037	A A	0002
KLIENT	ZAKAZKA	PROFESIA	ČÍSLO VÝKRESU