



Grafické prílohy - Situácia

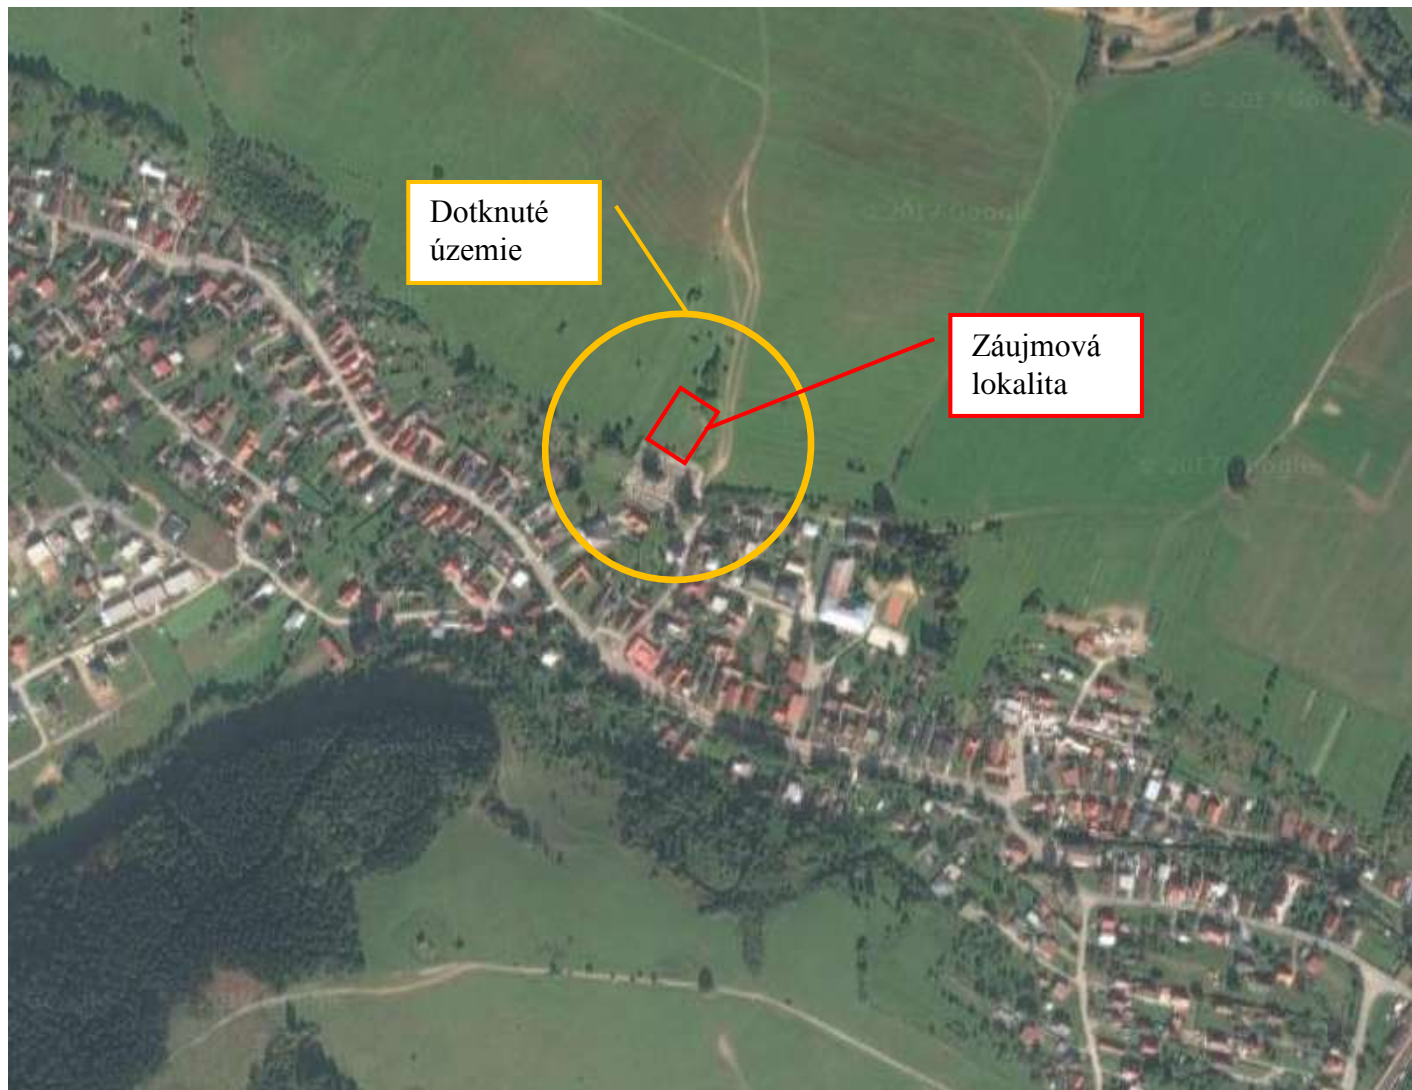


Širšie záujmové územie na podklade ortofotosnímky

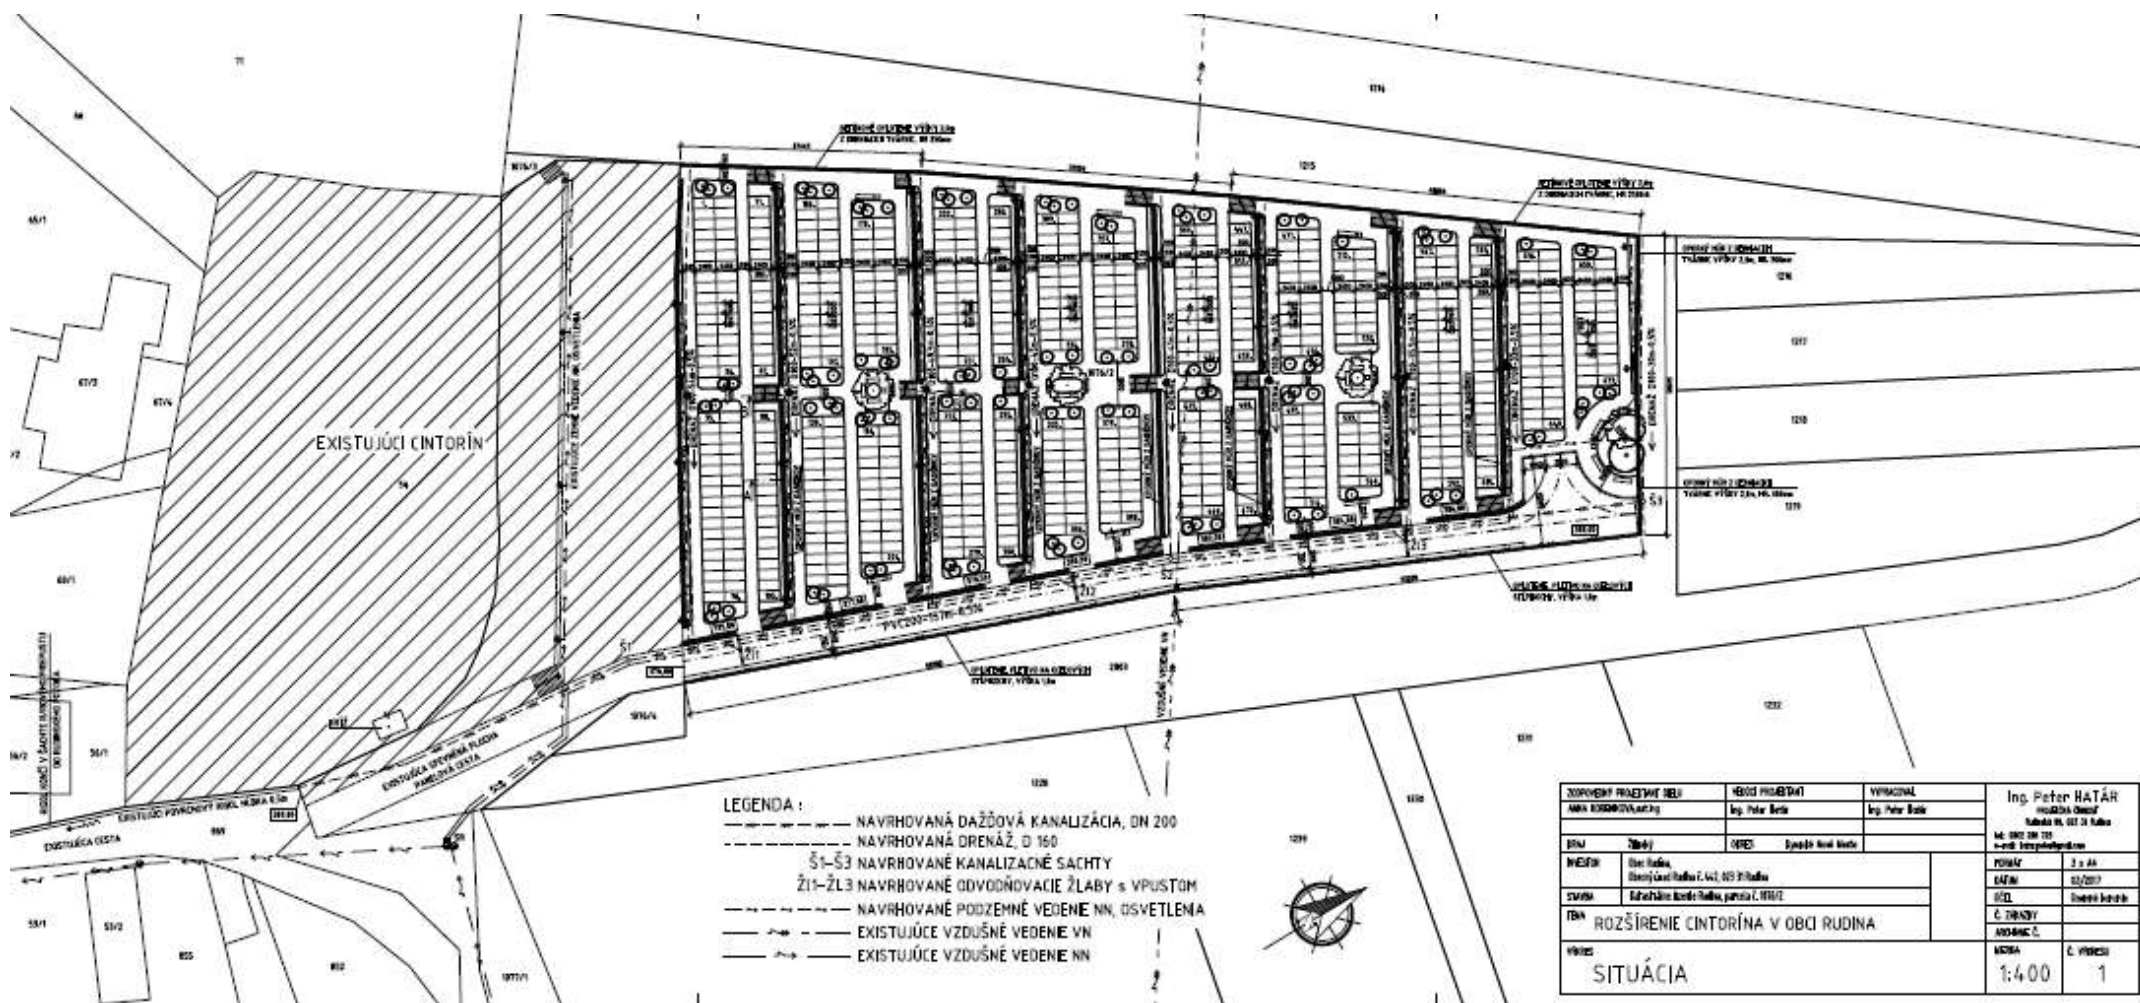

„Rozšírenie cintorína Rudina“ - príloha zámeru

CHARAKTERISTICKÝ REZ A-A

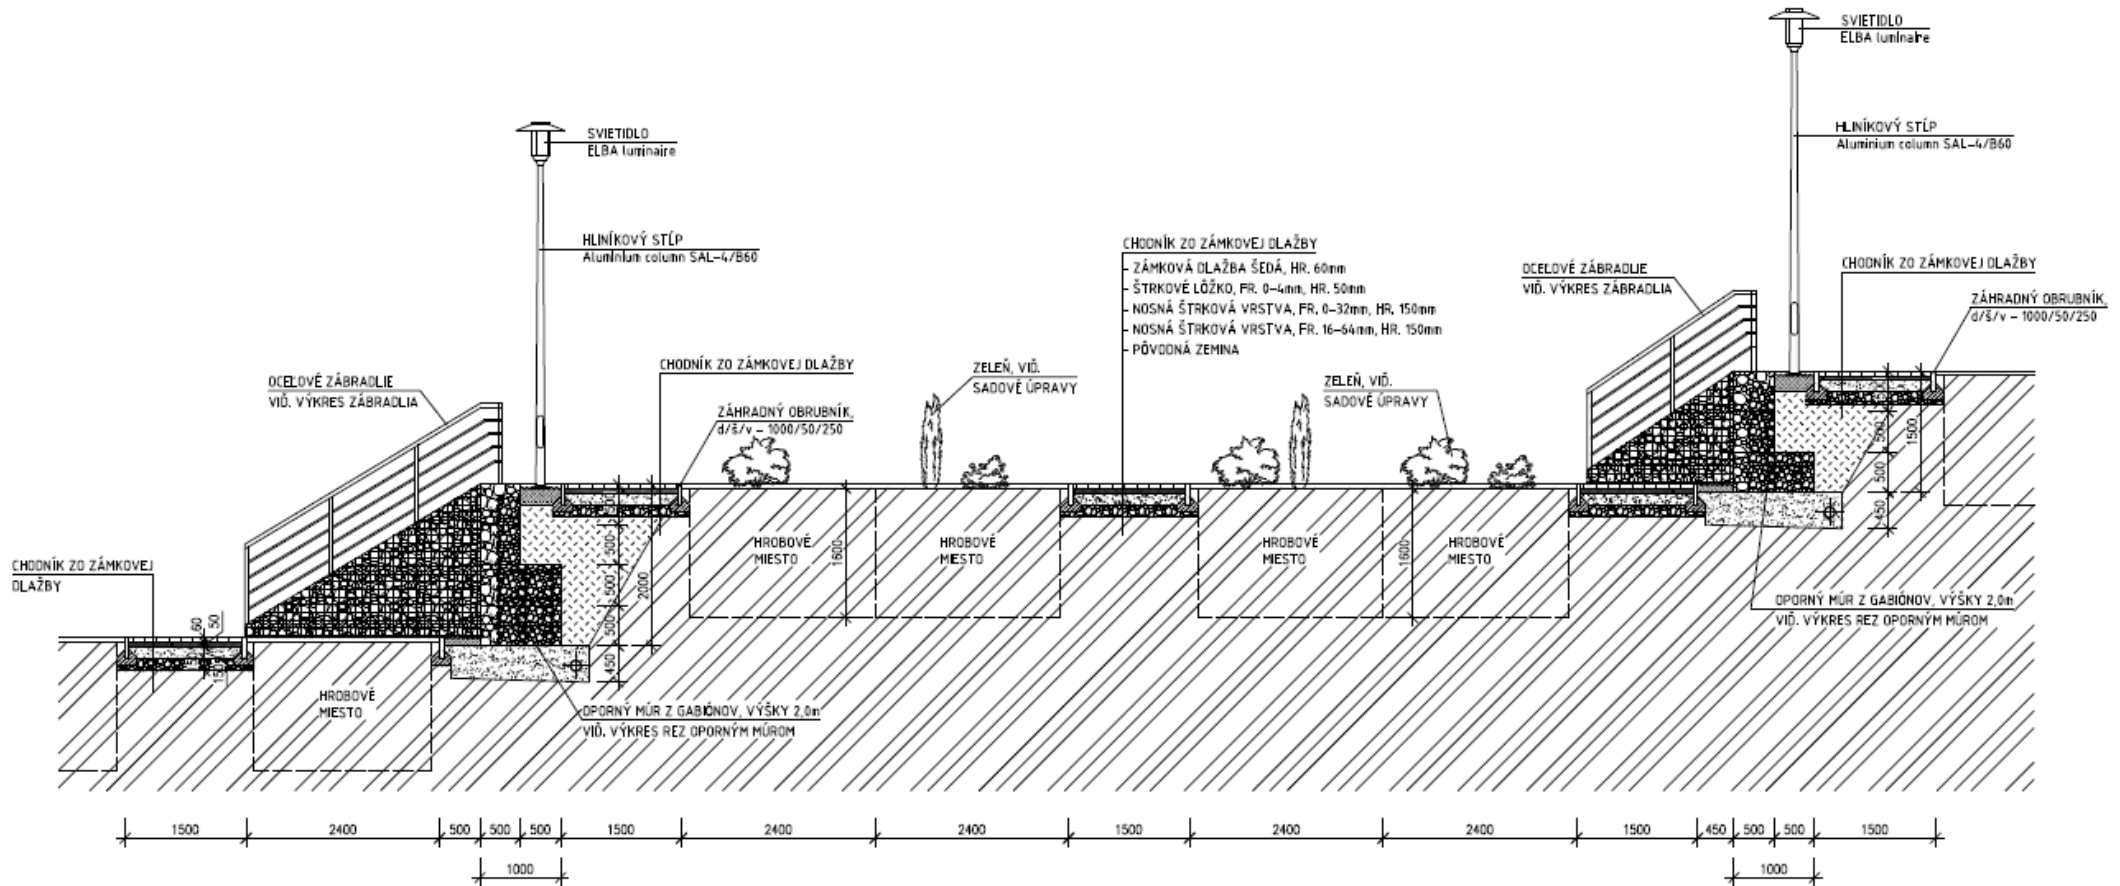

ZODPOVEDNÝ PROJEKTANT DIEĽI		VEDÚCI PROJEKTANT	VYPRACOVÁL	Ing. Peter HATÁR		
ANNA KORBENOVÁ, a.r.ling		Ing. Peter Határ	Ing. Peter Határ	PROJEKČNÁ ČINNOSŤ		
				Kadrobá 99, 033 31 Rudina		
				TEL: 0902 236 725		
				e-mail: hata.peter@yazoo.com		
TRAJ	Žitný	OKRES	Kyaučé Nové Mesto	FORMÁT	3 x A4	
INVESTOR	Obec Rudina, Obecný úrad Rudina č. 442, 033 31 Rudina			DÁTUM	03/2017	
STAVBA	Katastrálne územie Rudina, parcela č. 9076/2			ÚČEL	Obecná infraštruktúra	
TEMA	ROZŠÍRENIE CINTORÍNA V OBCI RUDINA				Č. ZAKAZBY	
VÝKRES	REZ CINTORÍNOM A-A				ARCHIVNE Č.	
				MEKKA	1:50	
				Č. VÝKRESU	4	



Predmestská 75
010 01 ŽILINA

Záverečná správa z úlohy

Rudina - rozšírenie cintorína

Hydrogeologický posudok

Názov geologickej úlohy : Dlhá nad Kysucou - rozšírenie cintorína
Číslo geologickej úlohy : 10/2017/HG
Navrhovateľ : Obec Rudina
Etapa prieskumu : Hydrogeologický posudok

Zodpovedný riešiteľ : RNDr. Kamil Kandra

RNDr. Kamil Kandra
zástupca pre hydrogeológiu

Žilina, máj 2017

OKRESNÝ ÚRAD KYSUCKÉ NOVÉ MESTO

odbor starostlivosti o životné prostredie
Litovelská 1218, 024 01 Kysucké Nové Mesto

ENGOM s. r. o.
Bytčická 89
010 09 Žilina

Vaš list č. zo dňa:
09. 06. 2017

Naša číslo:
OU-KM-OSZP-2017/000630-002

Vybavuje:
Ing. Kullová

Kysucké Nové Mesto
20. 06. 2017

Vec

Zámer „Rozšírenie cintorína v obci Rudina“ - upustenie od variantného riešenia navrhovanej činnosti

Listom doručeným 12. júna 2017 ste tunajší úrad požiadali, podľa § 22 ods. 6 zákona č. 24/2006 Z. z. o posudzovaní vplyvov na životné prostredie a o zmene a doplnení niektorých zákonov v platnom znení (ďalej len „zákon EIA“), o upustenie od variantného riešenia navrhovanej činnosti „Rozšírenie cintorína v obci Rudina“.

Navrhovaná činnosť je situovaná v k. ú. obce Rudina na parcele 1076/2, v blízkosti areálu existujúceho cintorína.

Účelom projektu je rozšírenie existujúceho cintorína o nové hrobové miesta pre ukladanie ľudských pozostatkov.

Po zvážení argumentov uvedených vo Vašej žiadosti Vám oznamujeme, že podľa § 22 ods. 6 zákona **upúšťame od požiadavky variantného riešenia zámeru.**

Zámer vypracovaný podľa § 22 a prílohy č. 9 zákona EIA bude obsahovať jeden variant činnosti, ako aj nulový variant, tzn. variant stavu, ktorý by nastal, ak by sa zámer neuskutočnil.

Zároveň Vás upozorňujeme, že ak z pripomienok predložených k zámeru podľa § 23 ods. 4 zákona EIA vyplynie potreba posudzovania ďalšieho reálneho variantu navrhovanej činnosti, zohľadní sa táto skutočnosť v ďalšom konaní podľa zákona.

S pozdravom

Okresný úrad Kysucké Nové Mesto
odbor starostlivosti o životné prostredie
024 01 Kysucké Nové Mesto
-1-

Mgr. Ivana Copková
vedúca odboru



OKRESNÝ
ÚRAD
KYSUCKÉ NOVÉ MESTO

Telefón
+421/41/763 22 99

E-mail
valeria.kullova@mimv.sk

Internet
www.mimv.sk

IČO