

OBEC RUDINA

Naše číslo: 465/2022 -01
Vybavuje: Ing. Vachálková
Tel.: 041 /433 93 50

Dňa 12.12.2022

O z n á m e n i e

o začatí územného konania a nariadenie ústneho pojednávania verejnou vyhláškou

Dňa 05.12.2022 podal navrhovateľ : **Mesto Kysucké Nové Mesto, IČO 00314 009** so sídlom **Námestie slobody č.s. 94, 024 01 Kysucké Nové Mesto** v zastúpení primátora mesta Ing. Mariána Mihaldu na tunajšom stavebnom úrade žiadosť o vydanie územného rozhodnutia o umiestnení stavby:

„Novostavba parkovacej veže pre 10 vozidiel“

na pozemkoch reg. „C“ KN č. 193/8, 193/1, 4922, 193/13 v k. ú. Kysucké Nové Mesto. Uvedeným dňom bolo začaté územné konanie.

Stručný opis navrhovanej stavby:

Predložený návrh rieši stavbu parkovacej veže situovanej v blízkosti existujúceho parkoviska na Ul. Matice slovenskej v Kysuckom Novom Meste na pozemku parc. č. KN C 193/8 v k. ú. Kysucké Nové Mesto. Vzhľadom na požiadavku zvýšenia počtu parkovacích miest v meste a prezentáciu moderného riešenia parkovania v stiesnených podmienkach vznikla požiadavka na osadenie parkovacej veže. V danom mieste je v súčasnosti zriadená spevnená plocha pre parkovanie osobných automobilov, z ktorej sa zaberú dve miesta pre možnosť zriadenia vjazdu do parkovacej veže. Celkovo tak pribudne na ulici 8 nových parkovacích miest.

Stavba je v rámci riešenia rozdelená do nasledovných stavebných objektov:

- SO 01 Príprava pre osadenie parkovacej veže
- SO 02 Parkovacia veža
- SO 03 Hlavný prívod NN pre parkovacia vežu

Parkovacia veža bude dodaná ako celok po následnom výberovom konaní. Podklad je spracovaný pre parkovacia vežu pre 10 automobilov typu SUV s rotačným parkovacím systémom s pozdĺžnym parkovaním. Jedná sa o samostatne voľne stojaciu konštrukciu s 10 parkovacími plošinami.

Konštrukcia sa skladá zo samotného strojného zariadenia, ktoré je uložené na betónovej základovej doske a celé zariadenie je opláštené samonosnou podpornou konštrukciou s povrchovou vrstvou z minerálnych fasádnych panelov ukladaných horizontálne. Pôdorys objektu bude mať rozmer 6,54m x 5,79m, max. výška veže bude +13,353m od úrovne ±0,00. Strecha veže bude sedlová so sklonom 15°. V rámci prípravy bude potrebné vybudovať aj objekt SO-03 Hlavný prívod NN pre parkovacia vežu, ktorým sa zabezpečí prívod elektrickej energie ktorý bude vedený pozemkami parc. č. KN C 193/13, 193/1, 4922, 193/8 v k. ú. Kysucké Nové Mesto.

V súlade s ust. §119 ods. 3 stavebného zákona Okresný úrad Žilina, odbor výstavby a bytovej politiky so sídlom Vysokoškolákov 8556/33b, 010 08 Žilina, listom zo dňa 17.08.2022 pod č. OU-ZA-OVBP-2022/039328-002 určil Obec Rudinu, ako príslušný stavebný úrad pre uskutočnenie územného konania a vydanie územného rozhodnutia v zmysle stavebného zákona pre vyššie uvedenú stavbu.

Obec Rudina – Stavebný úrad (ďalej len „stavebný úrad“), ako príslušný stavebný úrad podľa určenia Okresného úradu Žilina podľa § 119 ods. 3 stavebného zákona v spojení s § 117 ods. 1 zákona č. 50/1976 Zb. o územnom plánovaní a stavebnom poriadku v znení

neskorších zmien a doplnkov (ďalej len „stavebný zákon“) v nadväznosti na §1 písm. c) zákona č. 608/2003 Z. z. o štátnej správe pre územné plánovanie, stavebný poriadok a bývanie a o zmene a doplnení zákona č. 50/1976 Zb. o územnom plánovaní a stavebnom poriadku, v nadväznosti na §2 písm. e) zákona 416/2001 Z. z. o prechode niektorých pôsobností z orgánov štátnej správy na obce a na vyššie územné celky v znení neskorších predpisov oznamuje v súlade s ust. § 36 ods. 4 stavebného zákona začatie územného konania dotknutým orgánom a známym účastníkom konania a súčasne nariaďuje k prejednaniu návrhu ústne pojednávanie spojené s miestnym zisťovaním na deň

24.01.2023 (utorok) o 9,00 hod.

so stretnutím na stavebnom úrade – Obec Rudina ,spoločný obecný úrad pracovisko Kysucké Nové Mesto, ul. Družstevná č. 1052 (budova Hasičskej stanice Kysucké Nové Mesto, I. poschodie č. dverí 224).

Účastníci konania môžu do podkladov rozhodnutia nahliadnuť **na stavebnom úrade v Kysuckom Novom Meste – Obec Rudina, Spoločný obecný úrad Kysucké Nové Mesto, ul. Družstevná č. 1052 (so sídlom v budove Hasičskej stanice v Kysuckom Novom Meste)** v stránkové dni (pondelok a streda) i pri ústnom pojednávaní. Svoje námietky a pripomienky si môžu uplatniť najneskoršie pri ústnom pojednávaní, pretože na neskoršie podané námietky sa neprihliadne.

Dotknuté orgány oznámia svoje stanoviská v rovnakej lehote, v ktorej môžu uplatniť svoje námietky a pripomienky účastníci územného konania. Ak dotknutý orgán, ktorý bol vyrozumený o začatí územného konania, neoznámia v určenej alebo predĺženej lehote svoje stanovisko k navrhovanej stavbe, predpokladá sa, že so stavbou z hľadiska ním sledovaných záujmov súhlasí.

Stavebný úrad upozorňuje, že v odvolacom konaní sa neprihliada na námietky a pripomienky, ktoré nebudú uplatnené v tomto konaní, hoci uplatnené mohli byť.

Ak sa niektorý z účastníkov konania nechá zastupovať v konaní, predloží jeho zástupca písomnú plnú moc.

PhDr. Marián H u t y r a
starosta obce

Oznámenie sa doručí:

Účastníkom konania (§34 stavebného zákona- navrhovateľ, osoby, ktoré majú vlastnícke alebo iné práva k pozemkom a stavbám na nich vrátane susediacich pozemkov a stavieb, ak ich vlastnícke alebo iné práva k týmto pozemkom a stavbám môžu byť územným rozhodnutím priamo dotknuté) v intenciách ust. §36 ods.4 stavebného zákona v spojení s ust.

§26 ods. 2 zákona č. 71/1967 Zb. o správnom konaní v znení neskorších zmien a doplnkov (ďalej len „správny poriadok“) verejnou vyhláškou , a to vyvesením po dobu 15 dní na úradnej tabuli a internetovej stránke Obce Rudina a Mesta Kysucké Nové Mesto ako ja na centrálnej úradnej elektronickej tabuli na stránke portálu www.slovensko.sk v časti „Úradná tabuľa“. Posledný deň tejto lehoty je dňom doručenia.

Potvrdenie o vyvesení a zvesení oznámenia:

Vyvesené dňa : 15.12.2022..... Zvesené dňa:

Pečiatka a podpis oprávneného zástupcu obce
potvrdzujúci vyvesenie a zvesenie:

Dotknutým orgánom:


1. Okresný úrad Kysucké Nové Mesto, odbor starostlivosti o životné prostredie, Litovelská 1218, 024 01 Kysucké Nové Mesto
2. Okresný úrad Kysucké Nové Mesto, odbor krízového riadenia, Litovelská 1218, 024 01 Kysucké Nové Mesto
3. Krajský pamiatkový úrad Žilina, Mariánske námestie 19, 010 01 Žilina
4. Regionálny úrad verejného zdravotníctva v Čadci, Palárikova 1156, 022 01 Čadca
5. Okresné riaditeľstvo Hasičského a záchranného zboru v Čadci, A. Hlinku 2621, 022 01 Čadca
6. Údržba mesta Kysucké Nové Mesto, Cesta do Rudiny 637/10, 024 01 Kysucké Nové Mesto
7. Stredoslovenská distribučná a. s. , Pri Rajčianke 2927/8, 010 47 Žilina
8. SEVAK a. s., Bôrická cesta 1961, 010 57 Žilina
9. Slovak telekom a. s. , Bajkalská 28, 817 62 Bratislava
10. Energotel a. s. , prevádzka Žilina, Jána Milca 44, 010 01 Žilina
11. Kysuca s. r. o., Matice slovenskej 620, 024 01 Kysucké Nové Mesto
12. AnTechNet s.r.o., 1. Mája č. 58, 024 01 Kysucké Nové Mesto
13. Telefónica O2 Slovakia s. r. o., Einsteinova 24, 851 01 Bratislava 5
14. Michlovský s. r. o., Zvolenská cesta 21, 974 05 Banská Bystrica
15. UPC BROADBAND SLOVAKIA s. r. o., Ševčenkova 36, 851 01 Bratislava

Co. : spis

Obec Rudina, 023 31 Rudina č. s. 442

Mesto Kysucké Nové Mesto. Námestie slobody č. s. 94, 024 01 Kysucké Nové Mesto

Príloha : situácia umiestnenia stavby

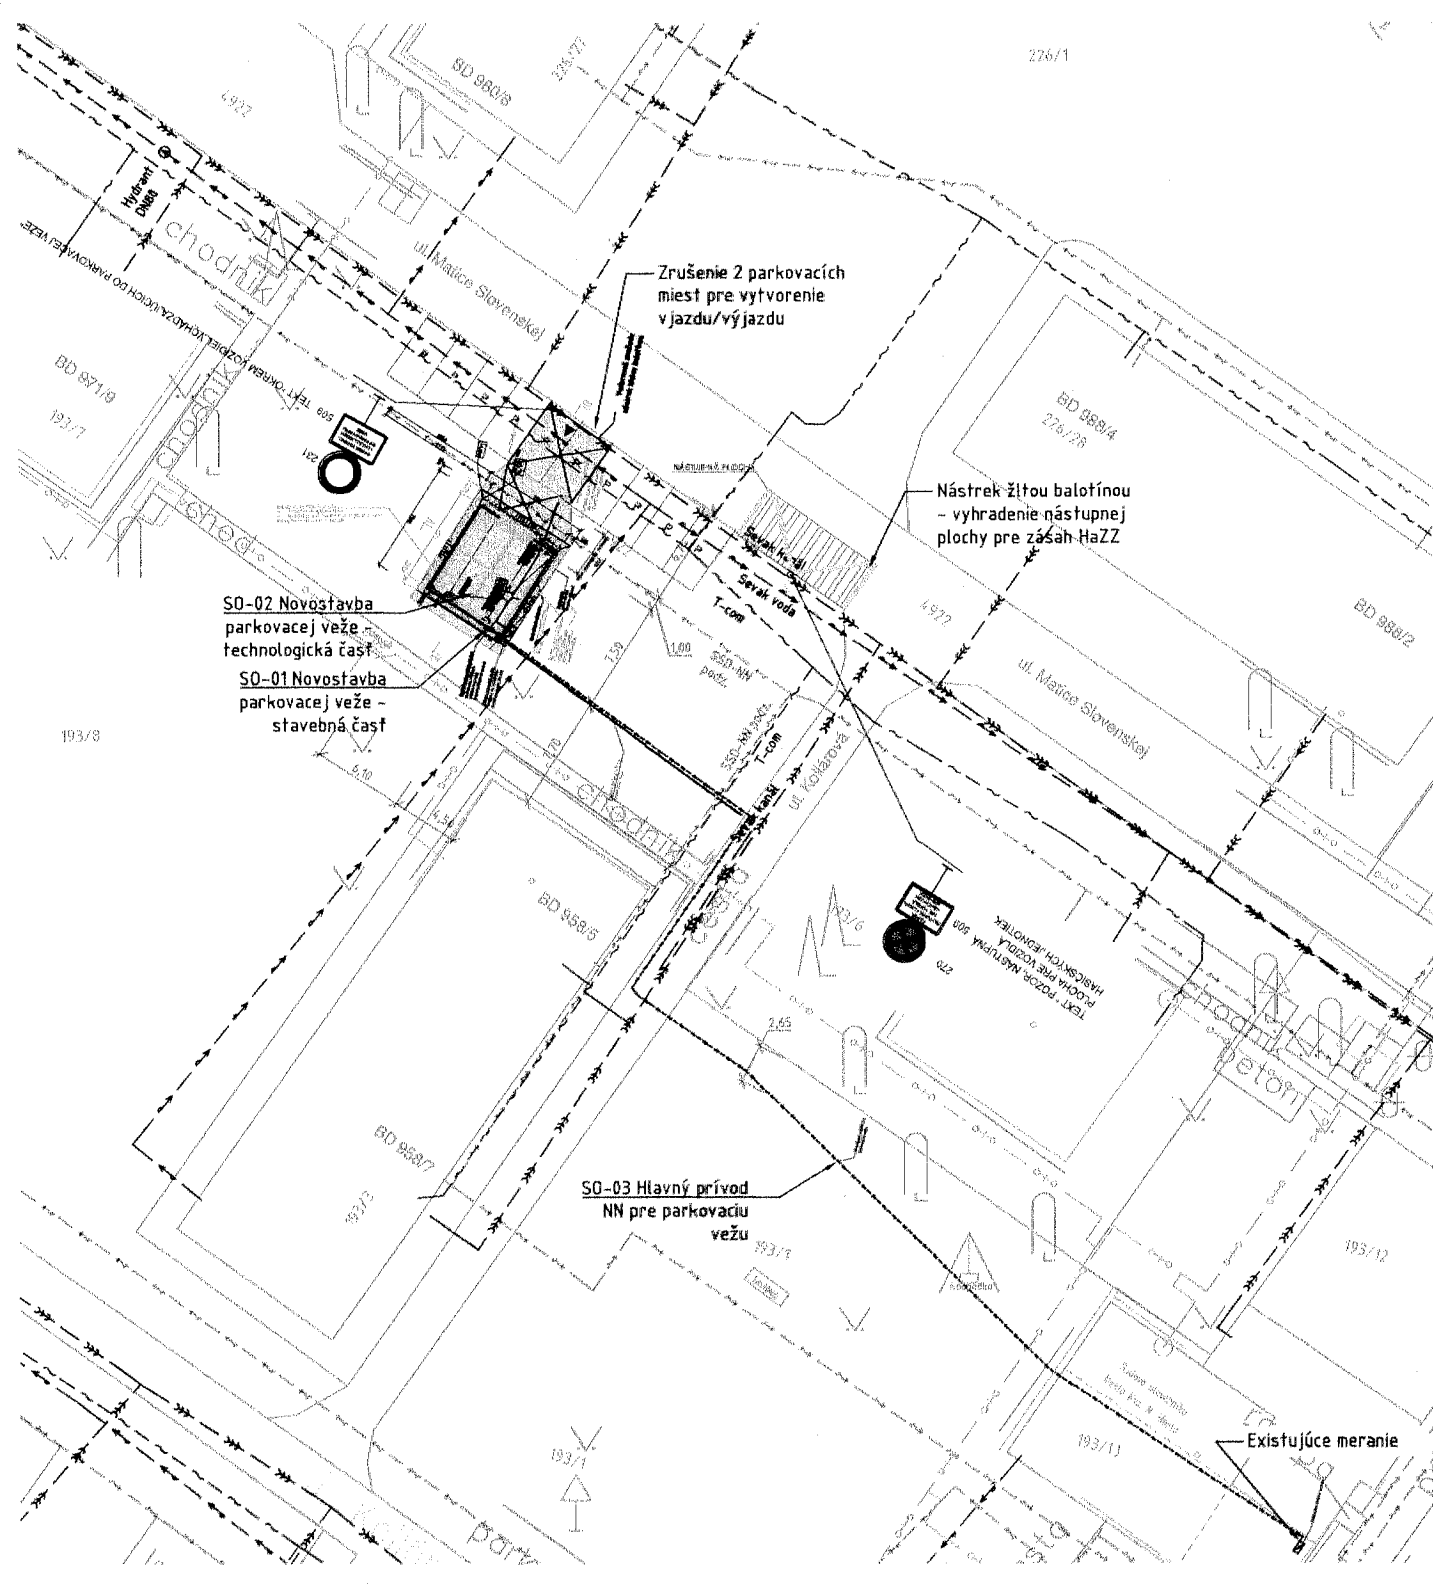

SITUÁCIA M 1:250




Novostavba parkovacej veže pre 10 vozidiel typu SUV
 SO-01 - stavebná časť - základanie
 SO-02 - technologická časť - zariadenie / dodávka fy na kľúč

SO-03 - Hlavný prívod NN pre parkovaciu vežu

— NOVÉ ZEMNÉ KÁBLOVÉ VEDENIA AYKY-J 4x25
 — UZEMŇOVACÍ VODIČ FaZn 30x4

▲ VJAZD DO VEŽE

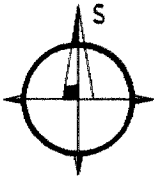

- NA TENTO PROJEKT SA VZŤAHUJE AUTORSKÉ PRÁVO A MÔŽE SA KOPÍROVAŤ, POUŽÍVAŤ A ĎALEJ ROZŠIROVAŤ LEN SO SÚHLASOM AUTORA
- PROJEKTANT NENESIE ŽIADNU ZODPOVEDNOSŤ ZA ZMENY USKUTOČNENÉ BEZ JEHO PÍSMENNÉHO SÚHLASU
- ZHOTOVITEĽ JE POVINNÝ O ZISTENÝCH CHYBÁCH V DOKUMENTÁCII BEZODKLADNE INFORMOVAŤ PROJEKTANTA

ZADÁVA	DÁDOK	PROJEKT	GRUBNÝ ZHREBY

Zadávateľ	Ing. Marián Ševčík, PhD.		
Projektant	Ing. Marián Ševčík, PhD.		
Zamietavateľ	Ing. Marián Ševčík		
Konštruktívny	Ing. Róberta Šýmarová, PhD.		
Investor	Mesto Krupá, Hlavné mesto Národného stavby 94/21, 016 01 Krupá, Hlavné mesto		
Stavba	Novostavba parkovacej veže pre 10 vozidiel		
Dátum	08/2022		
Formát	6 x A4		
Stupeň	DSP, SP		
Č. zmluvy	2280/18.02		
Príloha	001/01		
Škála	1:250		
Č. výkresu	C		

STRUCTING
 Projektová spoločnosť

0040 / 441 018 | e4 info@structing.eu

Mesto Krupá, Hlavné mesto
 Národného stavby 94/21, 016 01 Krupá, Hlavné mesto

08/2022

6 x A4

DSP, SP

2280/18.02

001/01

1:250

C

Koordináčna situácia