



Realizačný projekt nenahrádza výrobnú a dielenskú dokumentáciu zhotoviteľa stavby !!!
 Táto dokumentácia je duševným majetkom autorov a jej použitie podlieha autorskému zákonu.
 PROJEKTOVÁ DOKUMENTÁCIA JE SÚČASŤOU STAVEBNÉHO DIELA A PODLEHA ZÁKONU O AUTORSKÝCH PRÁVACH.
 PREZENTOVANÉ TECHNICKÉ VÝKRESY A VŠETKY TEXTOVÉ SÚČASTI PROJEKTU DEFINUJÚ DIELO, ALEBO JEHO ČASŤ. Z TOHO TITULU JE PROJEKT DUŠEVNÝM MAJETKOM AUTORA, A PRETO POUŽÍVAŤ, ROZMNOŽOVAŤ A PUBLIKOVAŤ HO MOŽNO IBA SO SÚHLASOM. ZMENY V PROJEKTE MOŽNO VYKONAŤ IBA S PÍSMENNÝM SÚHLASOM AUTOROVI!

Licencia programu SIACAD IntelliCAD 6sk , sériové číslo: ics90800549
 Licencia programu Artlantis R, reg. číslo: 121011-208774
 Licencia programu GRAPHISOFT ARCHICAD 14, reg.cislo : 10-6039812

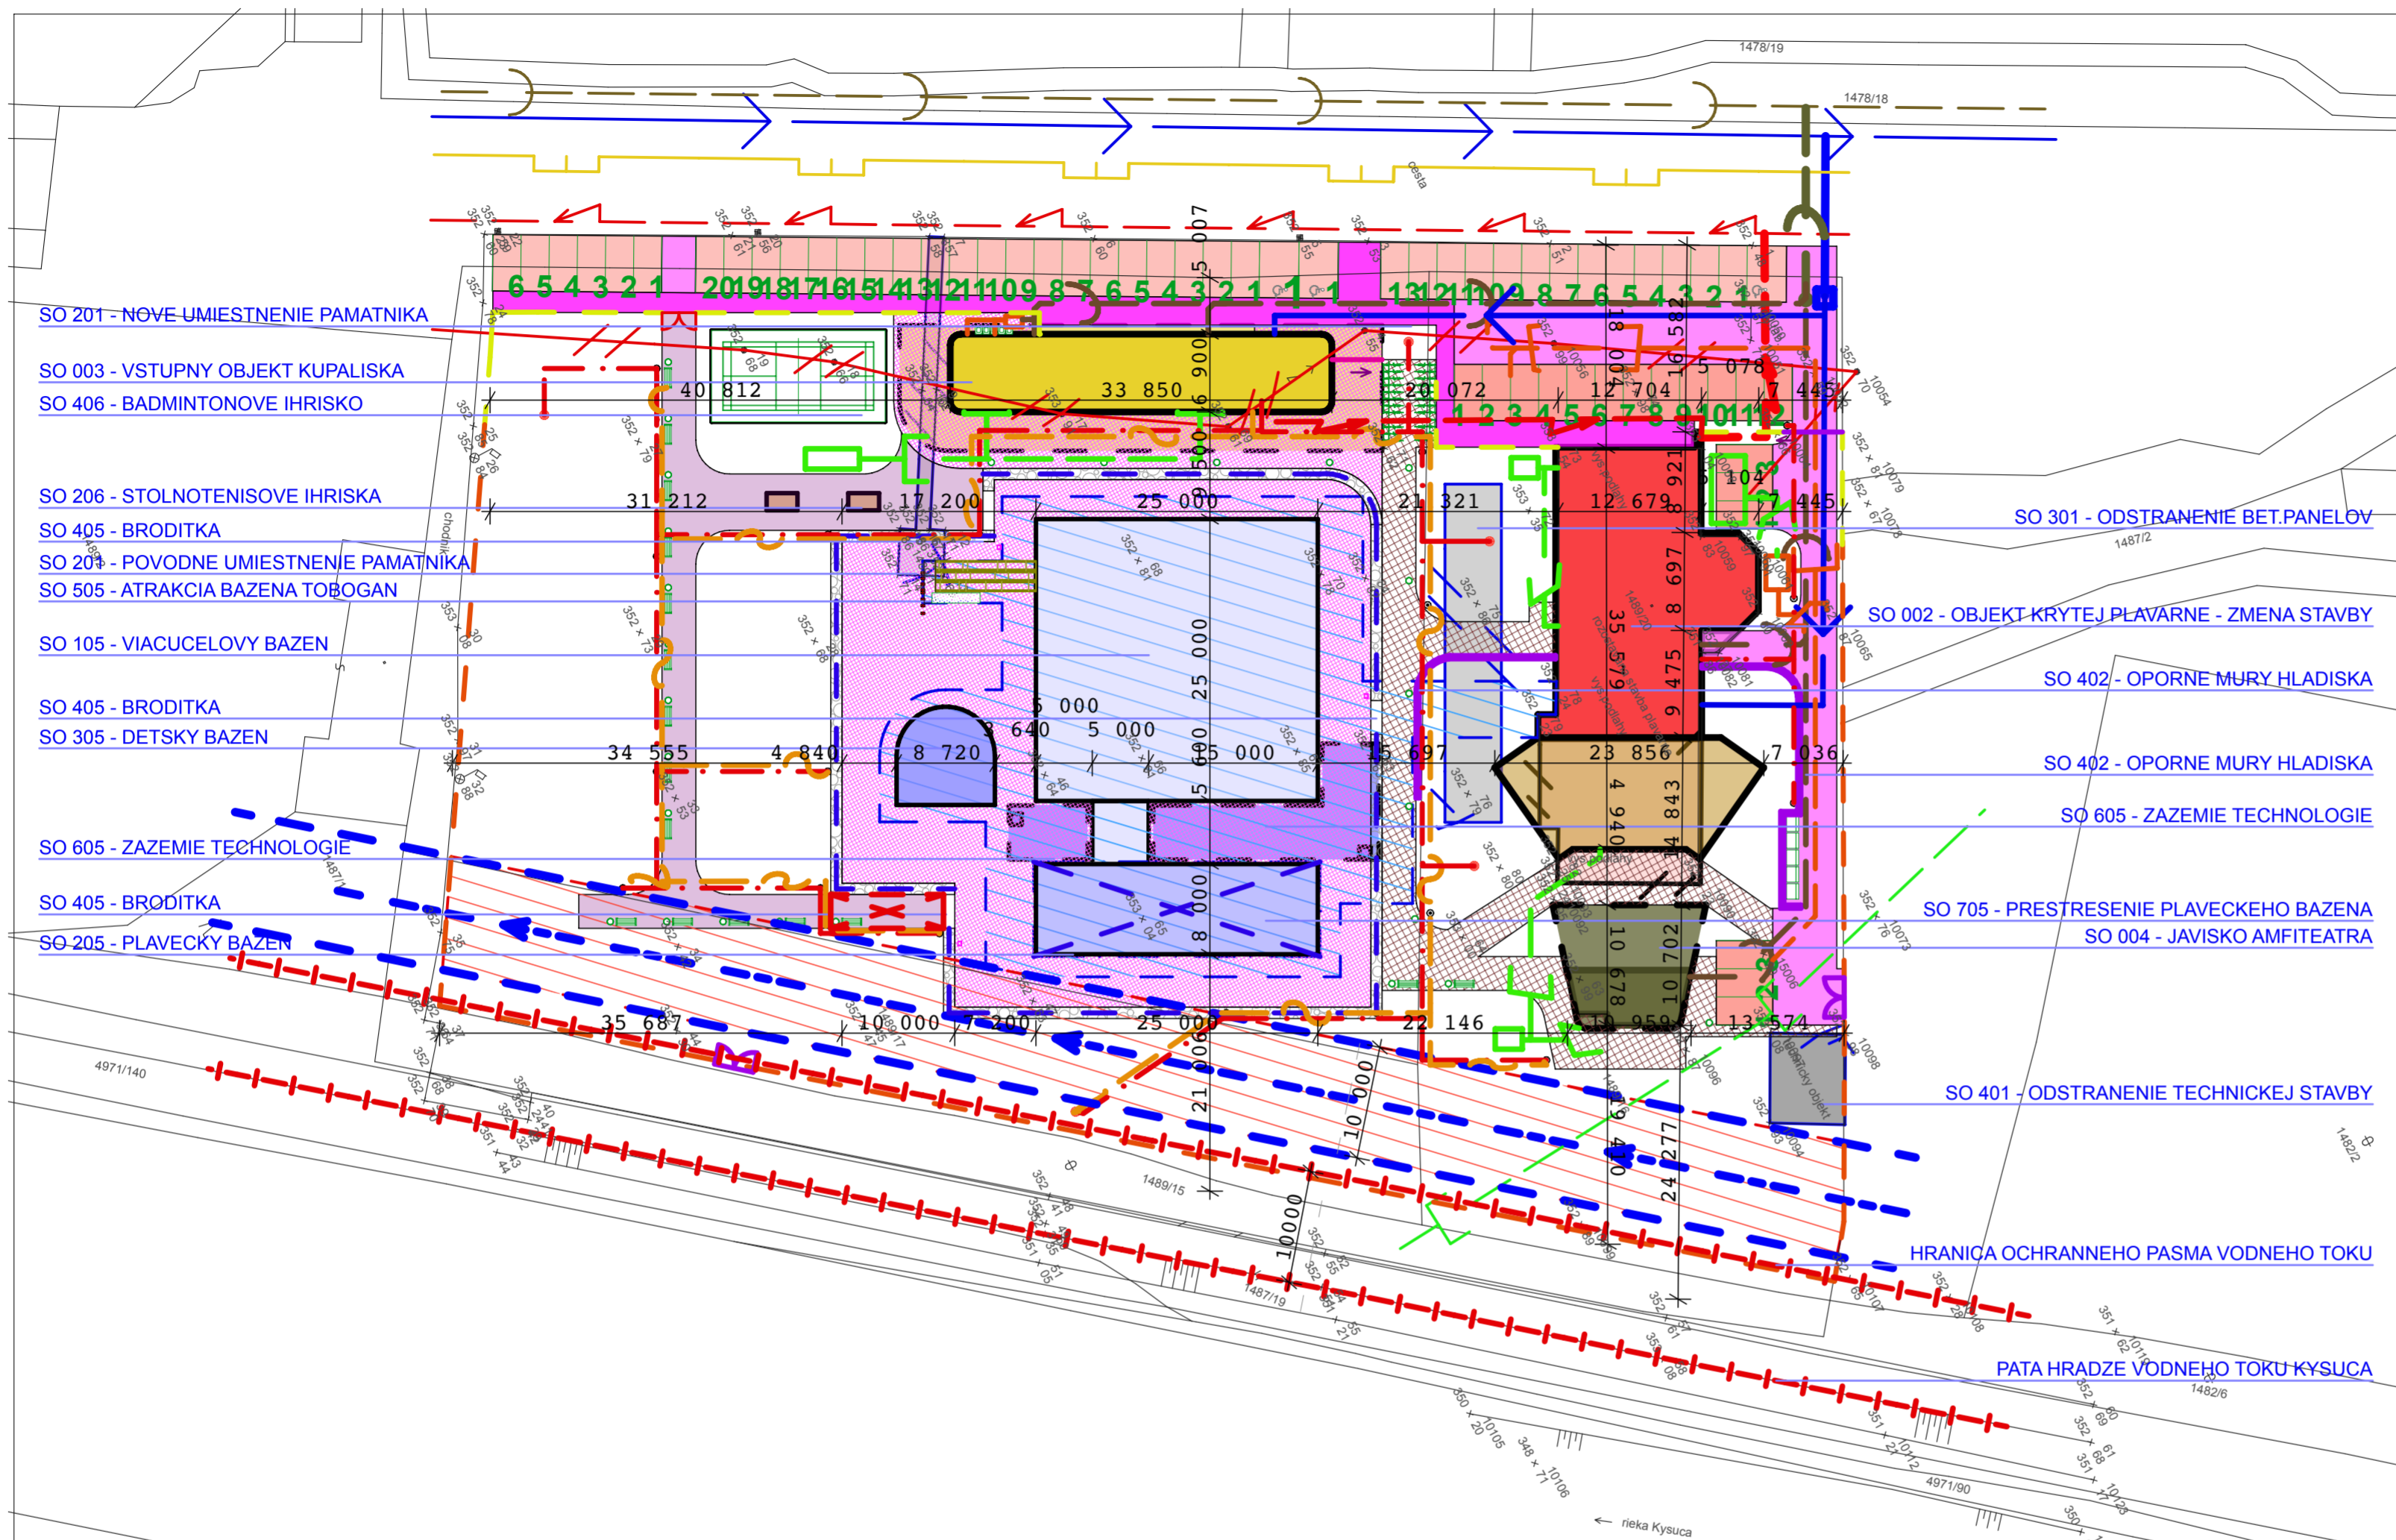

- SO 201 - NOVE UMIESTNENIE PAMATNIKA
- SO 003 - VSTUPNY OBJEKT KUPALISKA
- SO 406 - BADMINTONOVE IHRISKO
- SO 206 - STOLNOTENISOVE IHRISKA
- SO 405 - BRODITKA
- SO 207 - POVODNE UMIESTNENIE PAMATNIKA
- SO 505 - ATRAKCIA BAZENA TOBOGAN
- SO 105 - VIACUCELOVY BAZEN
- SO 405 - BRODITKA
- SO 305 - DETSKY BAZEN
- SO 605 - ZAZEMIE TECHNOLOGIE
- SO 405 - BRODITKA
- SO 205 - PLAVECKY BAZEN

- SO 301 - ODSTRANENIE BET.PANELOV
- SO 002 - OBJEKT KRYTEJ PLAVARNE - ZMENA STAVBY
- SO 402 - OPORNE MURY HLADISKA
- SO 402 - OPORNE MURY HLADISKA
- SO 605 - ZAZEMIE TECHNOLOGIE
- SO 705 - PRESTRESENIE PLAVECKEHO BAZENA
- SO 004 - JAVISKO AMFITEATRA
- SO 401 - ODSTRANENIE TECHNICKEJ STAVBY
- HRANICA OCHRANNEHO PASMA VODNEHO TOKU
- PATA HRADZE VODNEHO TOKU KYSUCA

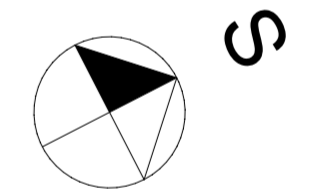

LEGENDA SITUACIE

- SO 001
 - 201 - PREMIESTNENIE PAMATNIKA, ODSTRANENIE SP.PLOCHY - 50m2
 - 301 - ODSTRANENIE BETONOVYCH PANELOV - ZER.DRAHA - 150m2
 - 401 - ODSTRANENIE TECHNICKEJ STAVBY - 53m2
- SO 002
 - OBJEKT KRYTEJ PLAVARNE - CAST URCENA NA ASANACIU
 - OBJEKT KRYTEJ PLAVARNE - PONECHANA CAST OBJEKTU
 - OBJEKT KRYTEJ PLAVARNE - HLADISKO
 - 402 - OPORNE MURY
- SO 003
 - VSTUPNY OBJEKT KUPALIKA
 - PRESTRESENA CAST OBJEKTU
- SO 004
 - JAVISKO AMFITEATRA
- SO 005 - EXTERIEROVE BAZENY
 - VIACUCELOVY BAZEN
 - PLAVECKY BAZEN
 - DETSKY BAZEN
 - PODZEMNA CAST BAZENOV - TECHNOLOGIA
 - PRESTRESENIE PLAVECKEHO BAZENA

- SO 006 - IHRISKA
 - VOLEJBALOVE IHRISKA - 646 m² - VYHLADOVO
 - STOLNOTENISOVE IHRISKA
 - DETSKE IHRISKO - 181,6 m² - VYHLADOVO
 - BADMINTONOVE IHRISKO
 - PETANGOVE IHRISKO - 36 m² - VYHLADOVO
- SO 007 - OPLTENIE AREALU
 - 107 - OPLTENIE ZO Z. A. S. STRANY POZEMKU
 - 207 - OPLTENIE Z V. A. J. STRANY POZEMKU
 - 307 - VSTUPNE BRANY PRE VJAZD OD NABREZNEJ UL.
 - 407 - POSUVNA BRANA PRI POKLADNIACH
 - 507 - VSTUPNE BRANY PRE VJAZD Z J. A. V. STRANY
 - 607 - OPLTENIE CISTEJ ZONY OKOLO BAZENOV
- SO 008 - SPEVNE NE PLOCHY
 - 108 - KOLME PARKOVANIE PRI KOMUNIKACII - ASFALT
 - 208 - PARKOVISKO PRED OBJEKTOM SO 002 - ASFALT
 - 308 - OBSLUZNA VNUTRO AREALOVA KOMUNIKACIA - ASFALT
 - 408 - AREALOVA KOMUNIKACIA POJAZDNA - ZAM.DL
 - 508 - VNUTRO AREALOVE PESIE KOMUNIKACIE POJAZDNE - ZAM.DL
 - 608 - SPEVNE NE PLOCHY NEPOJAZDNE - ZAM.DL
 - 708 - STRKOVY PAS
 - 808 - PESI CHODNIK ASFALT - ZAM.DL

- EXTERIEROVA LAVICKA - 16ks
- KOS NA ODPAD - 25ks
- TKO 1100l - 5ks
- TKO 240l - 5ks
- STOJAN NA 20 BICYKLOV
- VEREJNE OSVETLENIE - 16ks
- ATMOSFEROVE PODSVIETENIE ZELEEN - 5ks
- PICIA FONTANKA - 3ks
- VS
 - VODOMERNA SACHTA
 - VEREJNY VODOVOD DN 800
 - VEREJNY VODOVOD DN 800 - OCHRANNE PASMO 5m
 - VEREJNY VODOVOD DN 120
 - VEREJNY VODOVOD DN 120 - OCHRANNE PASMO 2,5m
 - JESTVUJUCA VODOVODNA PRIPOJKA - REKONSTRUKCIA
 - VNUTRO AREALOVY ROZVODY VODOVODU
 - PRIESTOROVA REZERVA PRE PODZEMNE NAPOJENIE BAZENOV S TECHNOLOGICKYM ZAZEMIM
 - OCHRANNE PASMO VV - ZAKLADANIE VS OBJEKTOV NA PLOSNYCH DEMONTAVATELNYCH BETONOVYCH PLATNIACH - OPLTENIE, VOLEJ., DETSKE, PETANG.IHRISKO

- VB NAVRHOVANY TRATIVOD - VSAKOVACIE BLOKY
- KS REVIZNA KANALIZACNA SACHTA DN 400 PVC
- ORL LAPAC ROPNYCH LATOK
- VEREJNA KANALIZACIA DN 1200
- VEREJNA KANALIZACIA DN 1200 - OCHRANNE PASMO
- DAZDOVA KANALIZACIA NAVRHOVANA
- DAZDOVA KANALIZACIA Z KOMUNIKACIE
- LT LAPAC TUKOV - BUFETY
- KS REVIZNA KANALIZACNA SACHTA DN 400 PVC
- VEREJNA KANALIZACIA BT DN 800
- VEREJNA KANALIZACIA DN xxxx - OCHRANNE PASMO
- JESTVUJUCA KANALIZACNA PRIPOJKA - REKONSTRUKCIA
- VNUTRO AREALOVE ROZVODY KANALIZACIE
- VNUTRO AREALOVE ROZVODY KANALIZACIE TUKOVEJ
- ELEKTROMER NAVRHOVANY ELEKTROMER
- EL.STLP JESTVUJUCE EL.STLPY - DEMONTAVAT
- NN PODZEMNE KABLOVE VEDENIE
- NAVROVANA PODZEMNA PRIPOJKA NN
- ODSTRANENIE JESTVUJ.NN NADZEMNEHO VEDENIA
- VNUTROAREALOVE NN PODZEMNE KABLOVE VEDENIE - ROZHLAS
- VNUTROAREALOVE NN PODZEMNE KABLOVE VEDENIE - VO
- VEREJNY PLYNOVOD
- OCHRANNE PASMO PATY HRADZE - 10m

SO 002
 +0,000 = 353 000 m.n.m.

SO 003
 +0,000 = 356 840 m.n.m.

SO 004
 +0,000 = 356 840 m.n.m.

ZASTAVANA PLOCHA SO 002	379,04 m ²
ZASTAVANA PLOCHA SO 003	232,79 m ²
ZASTAVANA PLOCHA SO 004	123,02 m ²
ZASTAVANA PLOCHA HLADISKO	191,13 m ²
ZASTAVANA PLOCHA BAZENY	917,83 m ²
ZASTAVANA PLOCHA IHRISKA	863,6 m ²
ZASTAVANA PLOCHA KOMUNIKACIE	3727,93 m ²
ZASTAVANA PLOCHA CELKOVO	6435,34 m ²
PLOCHA RIESENEHO UZEMIA	9837 m ²

STUPEŇ PD: DOKUMENTACIA PRE UZEMNE ROZHODNUTIE		INVESTOR: Mesto Kysucke Nove Mesto, Namestie Slobody 94, 024 01 Kysucke Nove Mesto	
Parcela: 1489/1, 1489/16, 1489/17, 1489/20	Kat.uzemie: Kysucke Nove Mesto	NAZOV A MIESTO STAVBY: KOMPLEX PLAVARNE	
AUTOR: Ing.arch.J.Ondrasina		NAZOV VYKRESU: SITUACNY VYKRES	
GENERALNY ZHOTOVITEL PD: AD-PROJEKT, s.r.o. U Hluška 1197 022 01 Čadca IČO: 46 792 694 DIČ: 20 235 75026		HLAVNY PROJEKTANT: Ing.arch.Jaroslav Ondrasina	ZODPOVEDNY PROJEKTANT: Ing.arch.Kristina Dralínková, Ing.arch.Michal Valasik
AD-PROJEKT, s.r.o.		MIERKA: 1:500	DATUM: 03/2021
PROFESIA: Architektonicko - stavebné riešenie		FORMAT: 4 x A4	STAVEBNY OBJEKT:
1110SL037AA0002		KL.STAVBY	ZAKAZKA
		PROFESIA	ČÍSLO VYKRESU